


ZAŁĄCZNIK NR 2

BUDYNKI MIESZKALNE JEDNORODZINNE W ZABUDOWIE BLIŹNIACZEJ - OSIEDLE PLATANOWE

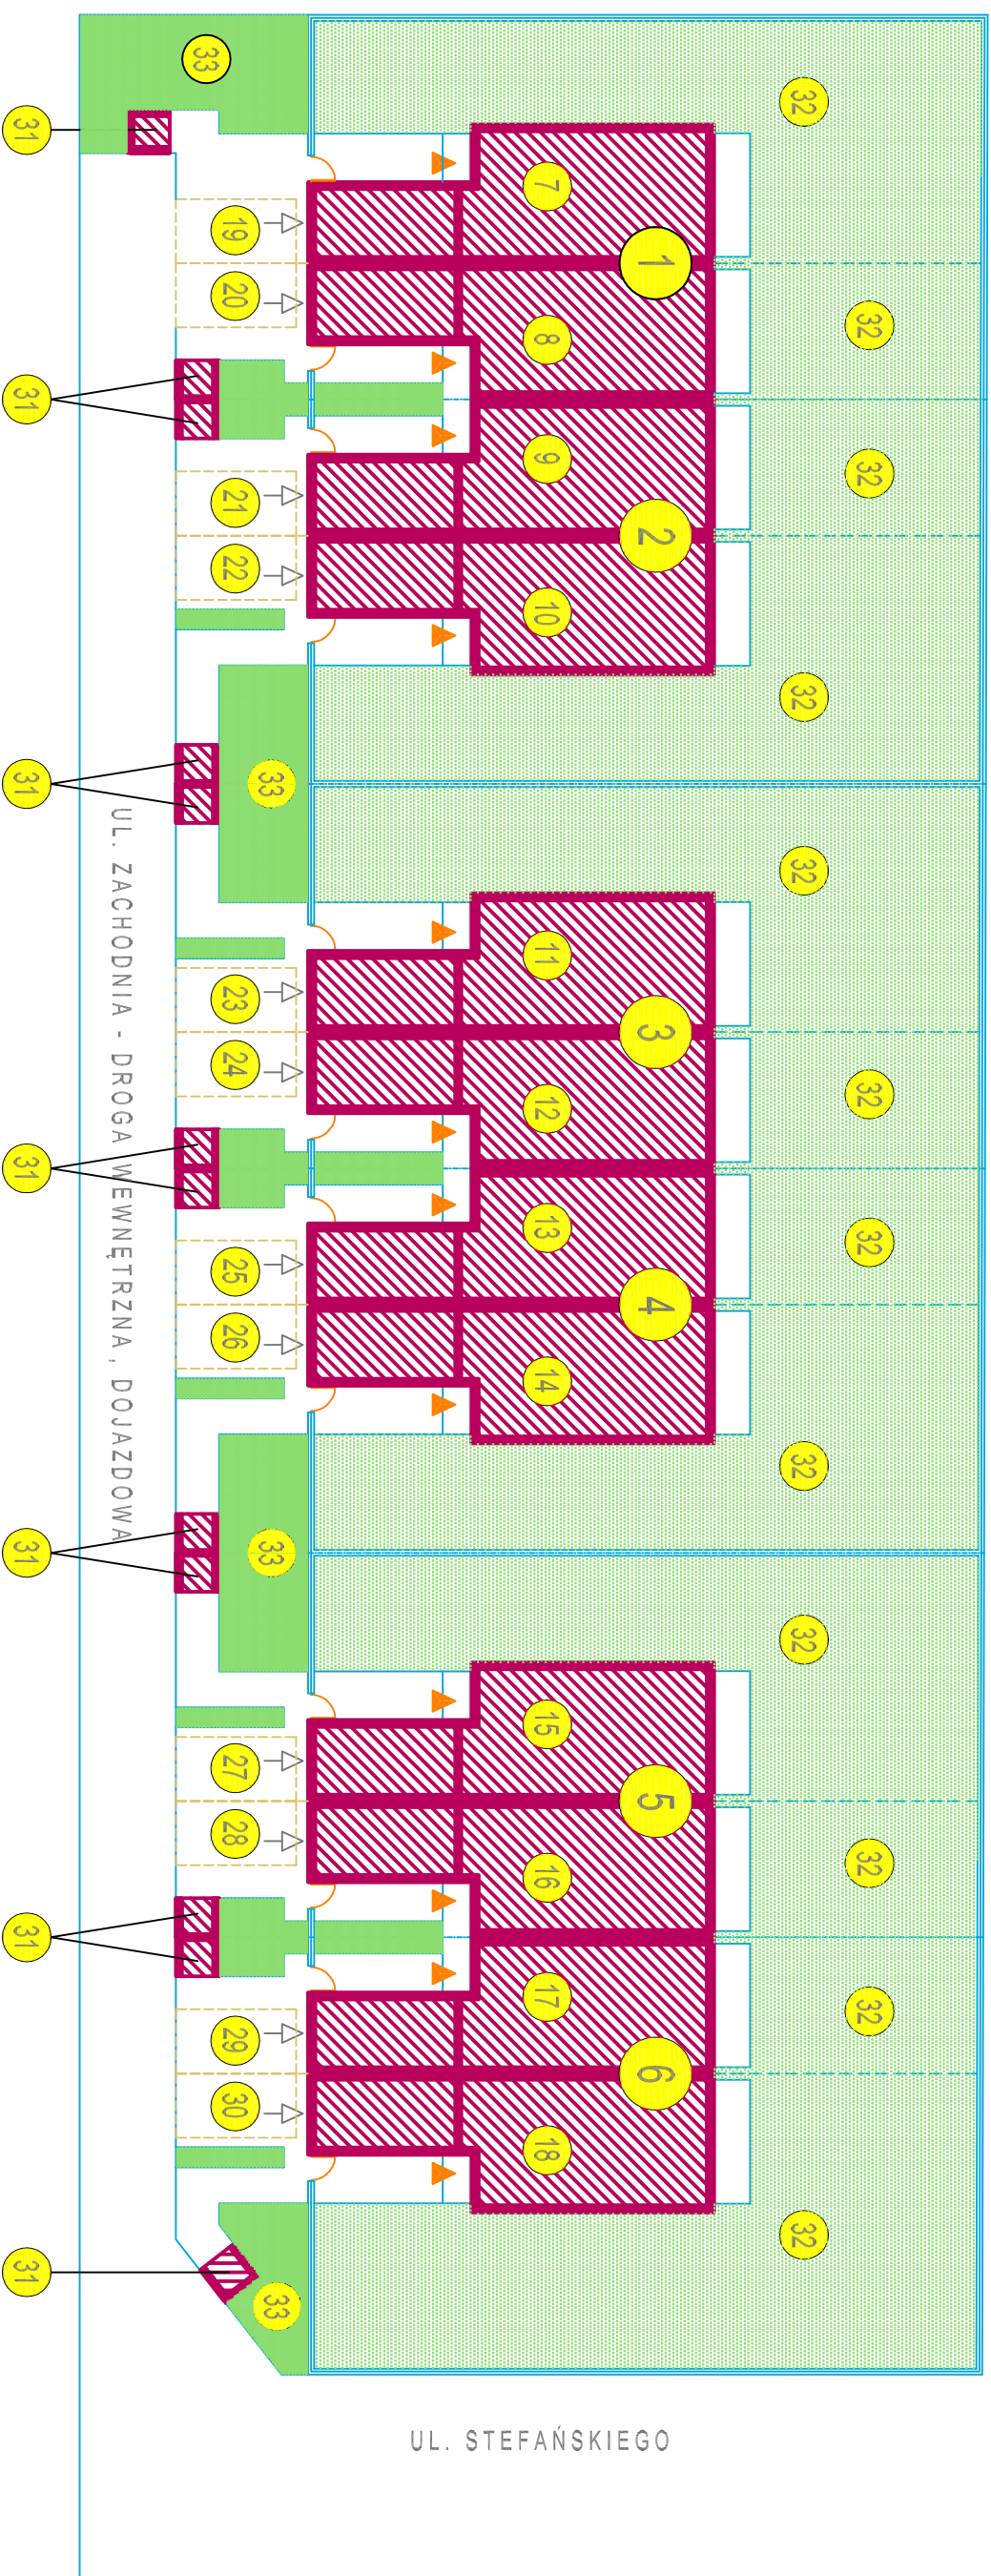

- | | | | | | | | |
|---|-----------------|----|-----------------------------|----|---------------------------------------|----|--|
| 1 | – BUDYNEK NR 6 | 7 | – LOKAL 6a W BUDYNKU NR 6 | 19 | – MIEJSCE POSTOJOWE DLA LOKALU NR 6a | 31 | – ŚMIEŃNIKI (1 śmiećnik na każdy lokal mieszkalny) |
| 2 | – BUDYNEK NR 7 | 8 | – LOKAL 6b W BUDYNKU NR 6 | 20 | – MIEJSCE POSTOJOWE DLA LOKALU NR 6b | 32 | – OGRÓDKI PRZYDOMOWE |
| 3 | – BUDYNEK NR 8 | 9 | – LOKAL 7a W BUDYNKU NR 7 | 21 | – MIEJSCE POSTOJOWE DLA LOKALU NR 7a | 33 | – ZIELEŃI PRZYDOMOWA NISKA |
| 4 | – BUDYNEK NR 9 | 10 | – LOKAL 7b W BUDYNKU NR 7 | 22 | – MIEJSCE POSTOJOWE DLA LOKALU NR 7b | | |
| 5 | – BUDYNEK NR 10 | 11 | – LOKAL 8a W BUDYNKU NR 8 | 23 | – MIEJSCE POSTOJOWE DLA LOKALU NR 8a | | |
| 6 | – BUDYNEK NR 11 | 12 | – LOKAL 8b W BUDYNKU NR 8 | 24 | – MIEJSCE POSTOJOWE DLA LOKALU NR 8b | | |
| | | 13 | – LOKAL 9a W BUDYNKU NR 9 | 25 | – MIEJSCE POSTOJOWE DLA LOKALU NR 9a | | |
| | | 14 | – LOKAL 9b W BUDYNKU NR 9 | 26 | – MIEJSCE POSTOJOWE DLA LOKALU NR 9b | | |
| | | 15 | – LOKAL 10a W BUDYNKU NR 10 | 27 | – MIEJSCE POSTOJOWE DLA LOKALU NR 10a | | |
| | | 16 | – LOKAL 10b W BUDYNKU NR 10 | 28 | – MIEJSCE POSTOJOWE DLA LOKALU NR 10b | | |
| | | 17 | – LOKAL 11a W BUDYNKU NR 11 | 29 | – MIEJSCE POSTOJOWE DLA LOKALU NR 11a | | |
| | | 18 | – LOKAL 11b W BUDYNKU NR 11 | 30 | – MIEJSCE POSTOJOWE DLA LOKALU NR 11b | | |

